

## LEGENDA

### I. OZNACZENIA OGÓLNE


- granica opracowania
- linie rozgraniczające
- linie wewnętrznego podziału
- nieprzekraczalne linie zabudowy
- budynki nieistniejące
- stanowiska archeologiczne AZP
- cały obszar objęty zmianą planu
- cały obszar objęty zmianą planu
- wymiary

### II. PRZEZNACZENIE TERENU

- MN zabudowa mieszkaniowa jednorodzinna
- MNU zabudowa mieszkaniowa jednorodzinna z dopuszczeniem usług
- ZN zieleń chroniona
- K infrastruktura techniczna z zakresu kanalizacji
- KDW drogi wewnętrzne

### III. INFRASTRUKTURA TECHNICZNA

- linia napowietrzna 15 kV wraz z pasem ochrony funkcyjnej
- linia napowietrzna 0,4 kV wraz z pasem ochrony funkcyjnej

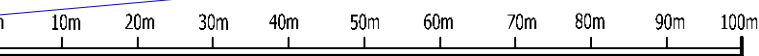

<b>ROŻEN</b> architekci	<b>MIJESKOWY PLAN ZAGOSPODAROWANIA PRZESTRZENNEGO CZĘŚCI MIEJSCOWOŚCI KOSEWO, GMINA MRĄGOWO</b>	skala 1 : 1000
	załącznik nr 1 do Uchwały Nr LXXIII/588/23 Rady Gminy Mrągowo z dnia 29 listopada 2023 r.	
mgr inż. arch. Izabella Ossowska - Rozeń upr. arch. Nr 163890		Publikacja: Dziennik Urzędowy Województwa Warmińsko - Mazurskiego z dnia 5 stycznia 2024 r. poz. 210
mgr inż. arch. Piotr M. Rozeń upr. arch. Nr 163890		
techn. Joanna Kozera		