
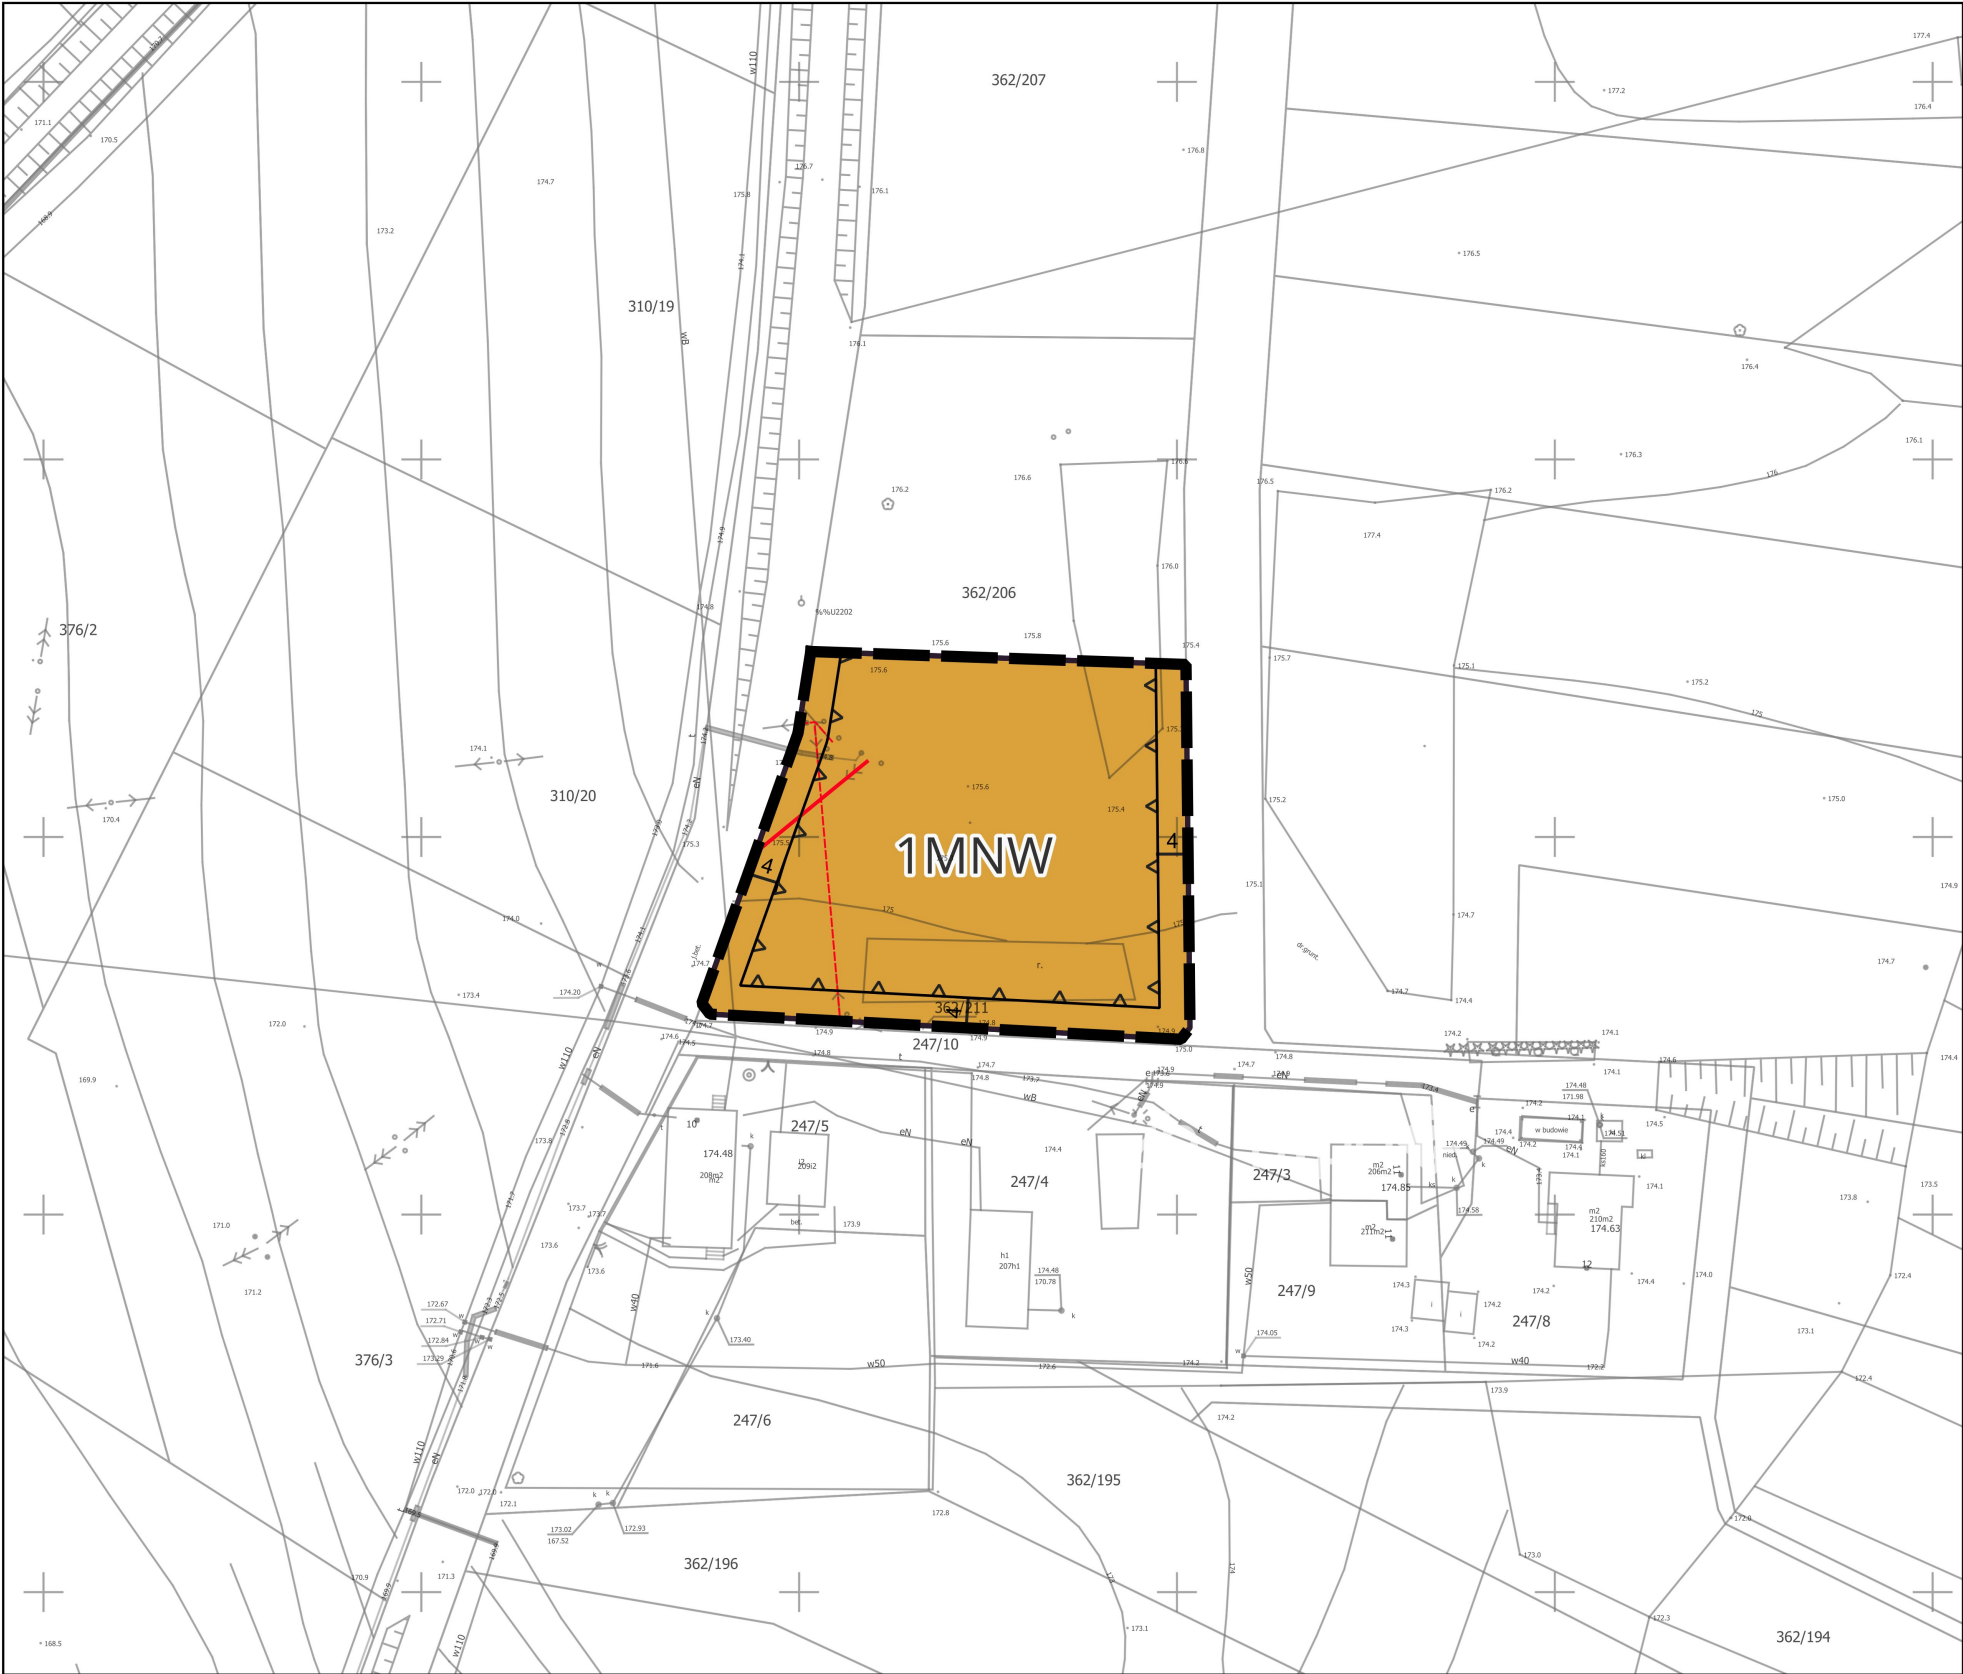


MIEJSCOWY PLAN ZAGOSPODAROWANIA PRZESTRZENNEGO DLA CZĘŚCI OBRĘBU
GEODEZYJNEGO MUNTOWO, GMINA MRĄGOWO

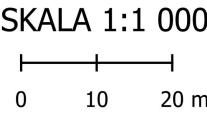

**WYRYS ZE STUDIUM UWARUNKOWAŃ I KIERUNKÓW
ZAGOSPODAROWANIA PRZESTRZENNEGO GMINY MRĄGOWO**

STREFA II - "Krajobrazowa" tereny chronionego krajobrazu
obszar II/A
obszar II/B
obszar II/C

granicie obowiązujących planów miejscowych

las

projektowane zalesienie

rolnicza przestrzeń produkcyjna

wody otwarte

tereny zwartej zabudowy wiejskiej

drogi wojewódzkie
drogi powiatowe

Obszary Chronionego Krajobrazu
Jezior Legińsko - Mrągowskich

granicz zmiany studium wynikające z uchwały Nr XLIX/551/23

tereny zabudowy mieszkaniowej wielorodzinnej i usługowej

I. OZNACZENIA OGÓLNE

granica obszaru objętego planem miejscowym

linie rozgraniczające tereny o różnym przeznaczeniu lub różnych zasadach zagospodarowania

nieprzekraczalna linia zabudowy

napowietrzna linia elektroenergetyczna 0,4kV

napowietrzna linia elektroenergetyczna SN15kV

wymiar podany w metrach

II. PRZEZNACZENIE TERENU

teren zabudowy mieszkaniowej jednorodzinnej wolnostojącej

III. TEREN OPRACOWANIA ZNAJDUJE SIĘ W GRANICACH OBSZARU CHRONIONEGO KRAJOBRAZU JEZIOR LEGIŃSKO-MRĄGOWSKICH

Państwowy Układ Współrzędnych Geodezyjnych 2000 (strefa 7)

Mapa zasadnicza pozyskana z Państwowego Zasobu Geodezyjnego i Kartograficznego