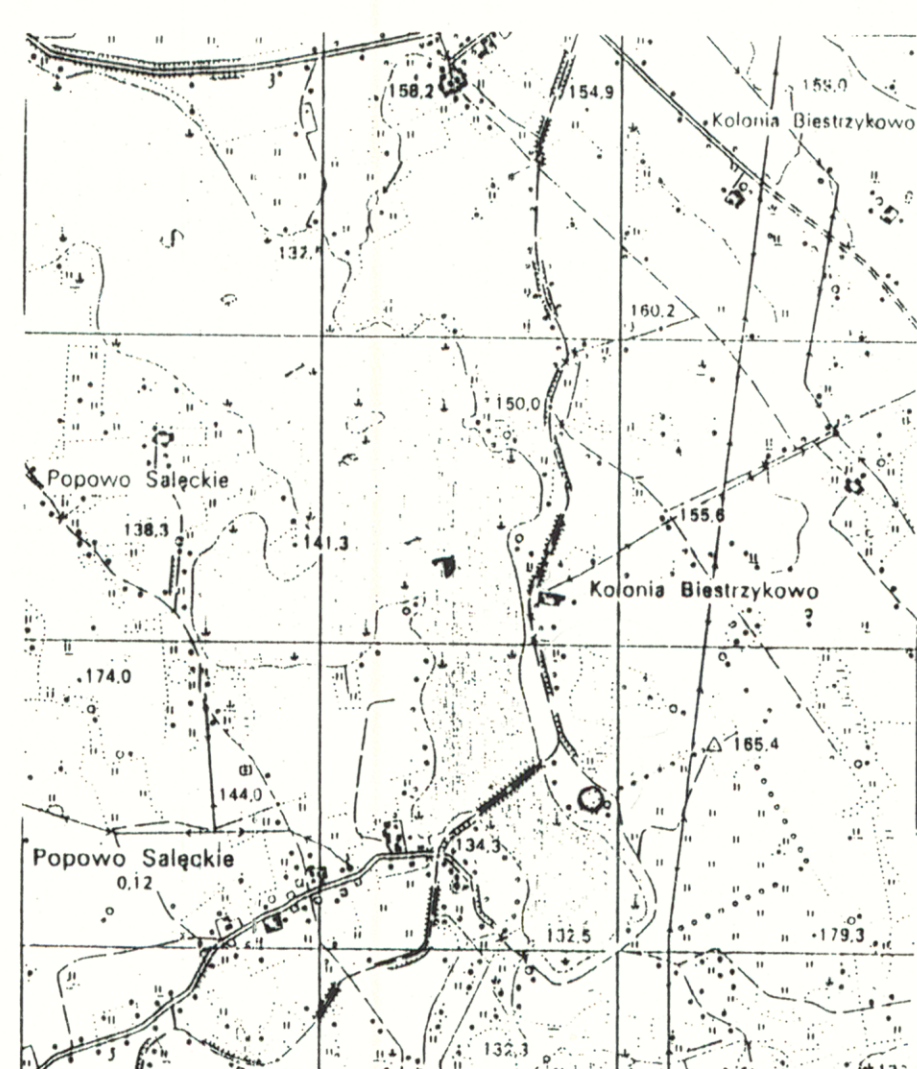


Mapa do celów projektowych
Skala 1:1000

Mapa wykonana w grudniu 2001 roku.

Mrągowo, 21. 12. 2001 r.

Szkic orientacyjny
Skala 1 : 25 000

[illegible]

wodeciąg i rurociąg tłoczny sanitarny
do wsi Popowo Sałęckie ułożyć pod
dnem jeziora Sałęty metodą przecisku
sterowanego horyzontalnego

ZESPÓŁ AUTORSKI:

zagospodarowanie przestrzenne:
mgr inż. arch. Izabella Ossowska-Rożen
wpis na listę POiU nr G-013/2002 upr. urbanist. Nr 1088/90,

sieci sanitarne:
mgr inż. Grzegorz Bogdan

opracowanie graficzne:
techn. Joanna Kozera

**ZAŁĄCZNIK NR 1 DO UCHWAŁY RADY GMINY W
MIRAGOWIE NR XII/89/2003 z dnia 20 października 2003r.
OPUBLIKOWANEJ W DZIENNIKU URZĘDOWYM
WOJEWÓDZTWA WARMIŃSKO – MAZURSKIEGO
NR 178 z dnia 21 listopada 2003 r. poz. 2150**





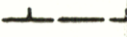











WYSZEMBORK gm. MRĄGOWO

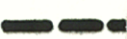MIEJSCOWY PLAN ZAGOSPODAROWANIA PRZESTRZENNEGO TERENÓW REKREACJI INDYWIDUALNEJ

skala 1 : 1000

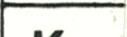 

LEGENDA:

- | | |
|---|--|
|  | granice opracowania |
|  | linie rozgraniczające |
|  | linie rozgraniczające orientacyjne |
|  | linie wewnętrznego podziału |
|  | granica strefy ochronnej jeziora |
|  | miejsce włączenia do istniejącej drogi |
|  | postulowana lokalizacja budynku na działce |
|  | obowiązujący kierunek kalenicy |
|  | tereny rekreacji indywidualnej (zabudowa letniskowa) |
|  | teren zieleni |
|  | droga dojazdowa |
|  | droga wewnętrzna |
|  | teren na poszerzenie istniejącej drogi |
|  | projektowany wodociąg |
|  | projektowany rurociąg sanitarny tłoczny |
|  | projektowana przepompownia ścieków przydomowa |

