

Gm. Mrągowo  
obręb Popowo

Lewostronna matryca syt-wys.

Ark.nr 223,241,162 w skali 1:1000  
do celów projektowych

zasieg aktualizacji

Nr rob. 951/01


KERG 4719-91/01

Mrągowo, dn. 10.12.01

USŁUGI GEODEZYJNO-KARTOGRAFICZNE  
Ryszard Wasilewski  
11-700 Mrągowo, ul. Wolności 26 A  
Upr. Nr 12273  
tel. (0-89) 741-30-96, kom. 0 601 940 132  
NIP 742-136-93-96, REGON 510291801

STAROSTA MRĄGOWSKI  
POWIATOWY OŚRODEK DOKUMENTACJI  
GEODEZYJNO-KARTOGRAFICZNEJ  
W obrotach ze zmianami... dokonano aktualizacji  
treści mapy zasadniczej, (dokumenty) powiatu, w oparciu o  
przyjęte do zasobu powiatu... i z uwzględnieniem  
i z uwzględnieniem...  
Miejscowa mapa...  
Projektowane...  
podlegają wytyczeniu...  
jednostki uprawnione do wytyczenia...

SZKIC ORIENTACYJNY

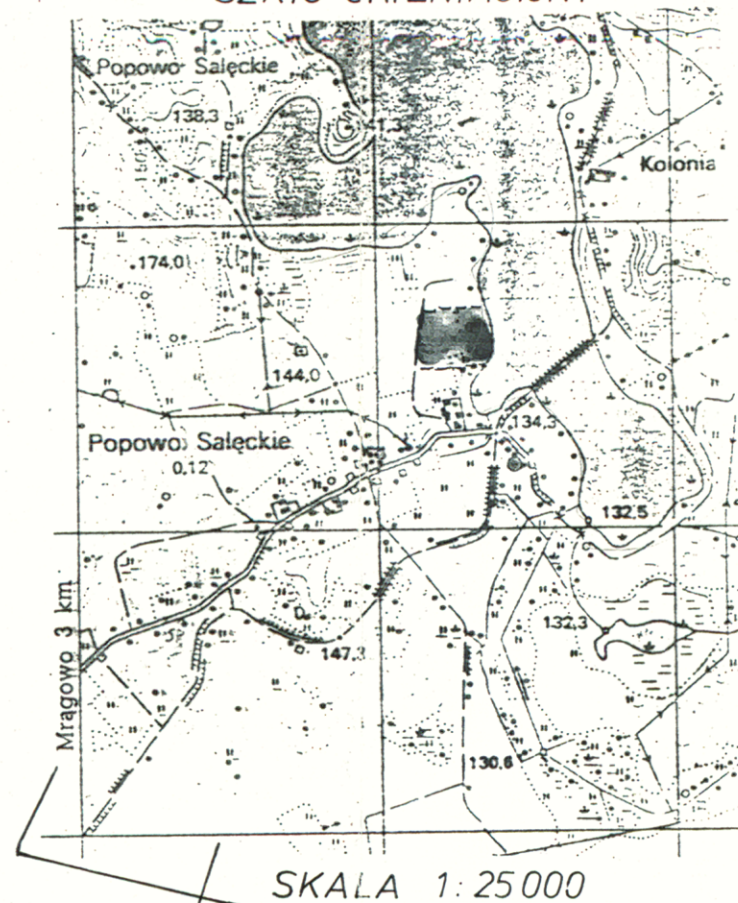

# POPOWO SALECKIE, gm. MRĄGOWO

## MIEJSCOWY PLAN ZAGOSPODAROWANIA PRZESTRZENNEGO

### TERENÓW ZABUDOWY SIEDLISKOWEJ

skala 1:1000

0 10 20 30 40 50 60 70 80m

#### ZESPÓŁ AUTORSKI:

część przestrzenna:

mgr inż. arch.

Izabella Ossowska-Rożen  
upr. urbanist. Nr 1088/90

sieci sanitarne:

mgr inż. Grzegorz Bogdan

opracowanie graficzne:

techn. Joanna Kozera

do wodociągu istniejącego  
i projektowanego rurociągu  
tłocznego sanitarnego we wsi  
Popowo Saleckie

#### LEGENDA

— w — wodociąg  
— rurociąg tłoczny sanitarny  
— Pd — przepompownia ścieków  
— przydomowa

— granica opracowania  
— linie rozgraniczające  
— linie wewnętrznego podziału  
— granica strefy ochronnej jeziora  
MR — zabudowa siedliskowa  
ZN — zieleni urządzonej  
KK — teren na poszerzenie drogi gminnej

NINIEJSZY RYSUNEK STANOWI ZAŁĄCZNIK NR 1  
DO UCHWAŁY RADY GMINY W MRĄGOWIE  
NR XLIX / 363 / 02 z dnia 10 października 2002 r.  
OPUBLIKOWANEJ W DZIENNIKU URZĘDOWYM  
WOJEWÓDZTWA WARMIŃSKO - MAZURSKIEGO  
NR 149 z dnia 19 listopada 2002 r. poz. 2047

ROŻEN ROŻEN  
architekt  
PRACOWNIA ARCHITEKTURY  
URBANISTYKI I ARCHITEKTURY  
20-110 Olsztyn, ul. Sienkiewicza 31  
51 60 20 21 22 23 24 25 26 27 28 29 30 31 32