


KIERSZTANOWO, gm. MRĄGOWO

ZMIANA MIEJSCOWEGO PLANU ZAGOSPODAROWANIA PRZESTRZENNEGO TERENU OŚRODKA TURYSTYCZNEGO NAD JEZ. JUNO

skala 1 : 5000

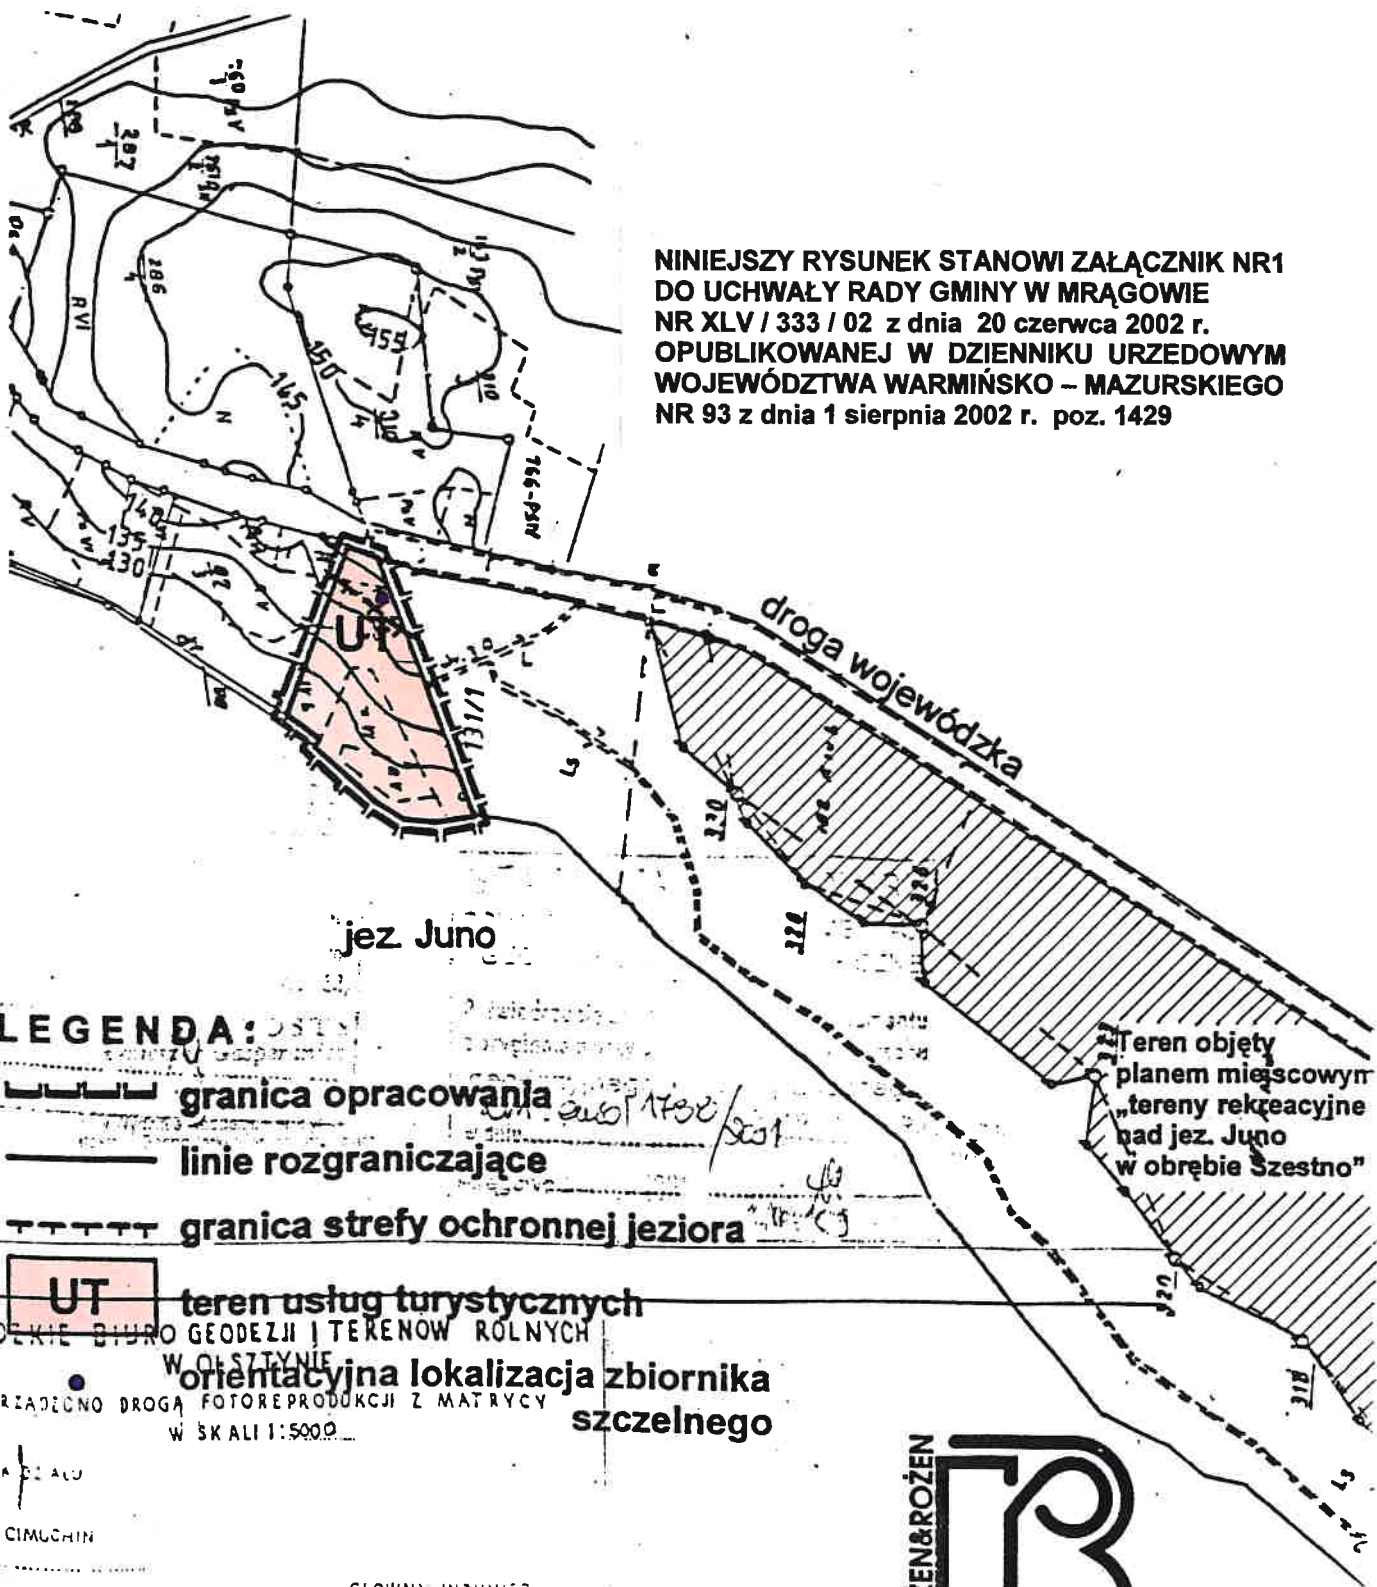

WOJEWÓDZKIE BIURO GEODEZJI I TERENÓW ROLNYCH

W OLSZTYNIE

MAPĘ SPORZĄDZONO DROGĄ FOTOREPRODUKCJI Z MATRYCY
W SKALI 1:5000

KIEROWNIA DZIAŁU

INŻ. WIESŁAW CIMUCHIN

SPECJALISTA D/S EWIDENCJI
GRUNTÓW

DN 13. III 1996

GŁÓWNY INŻYNIER

INŻ. HENRYK ROŻEN

DN

ROŻEN & ROŻEN
architekci
PRACOWNIE AUTORSKIE
URBANISTYKI I ARCHITEKTURY
16-118 Chyba, ul. Sierpczynie 241
82-200 MRĄGOWO 534 02 20, fax (0 89) 527 74 33