
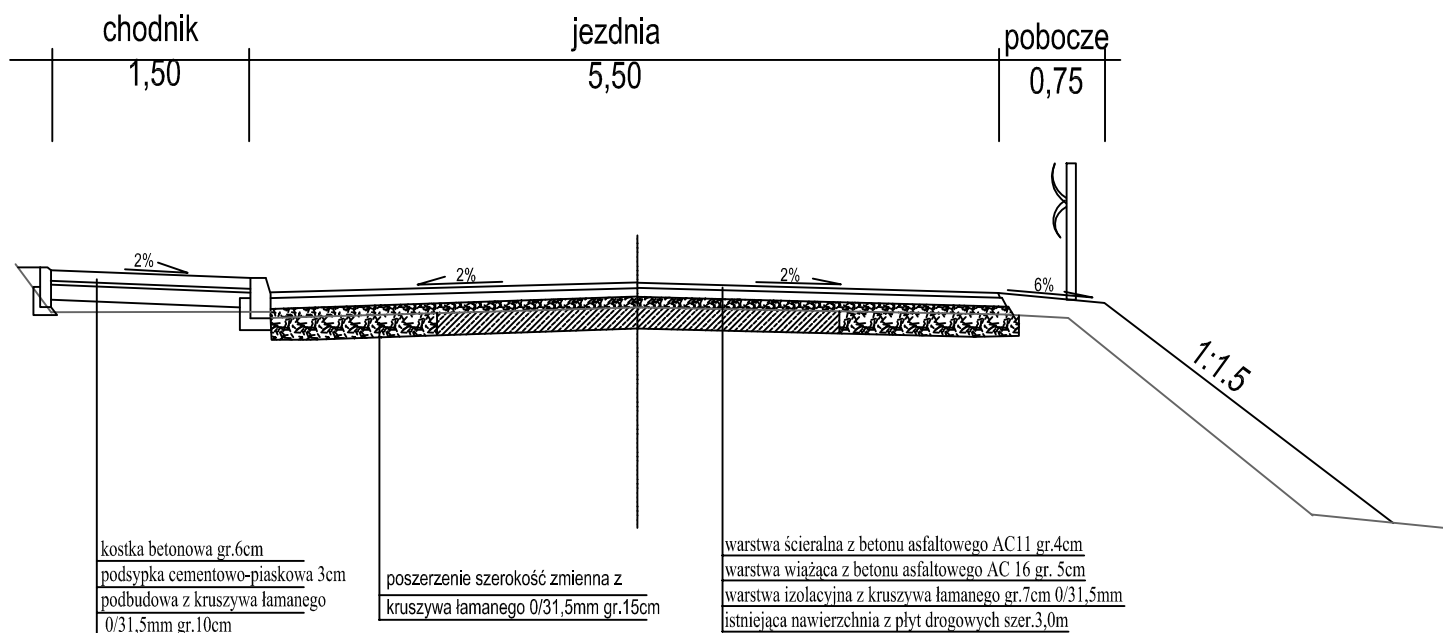


PRZEKRÓJ NORMALNY I KONSTRUKCYJNY

SKALA 1:50

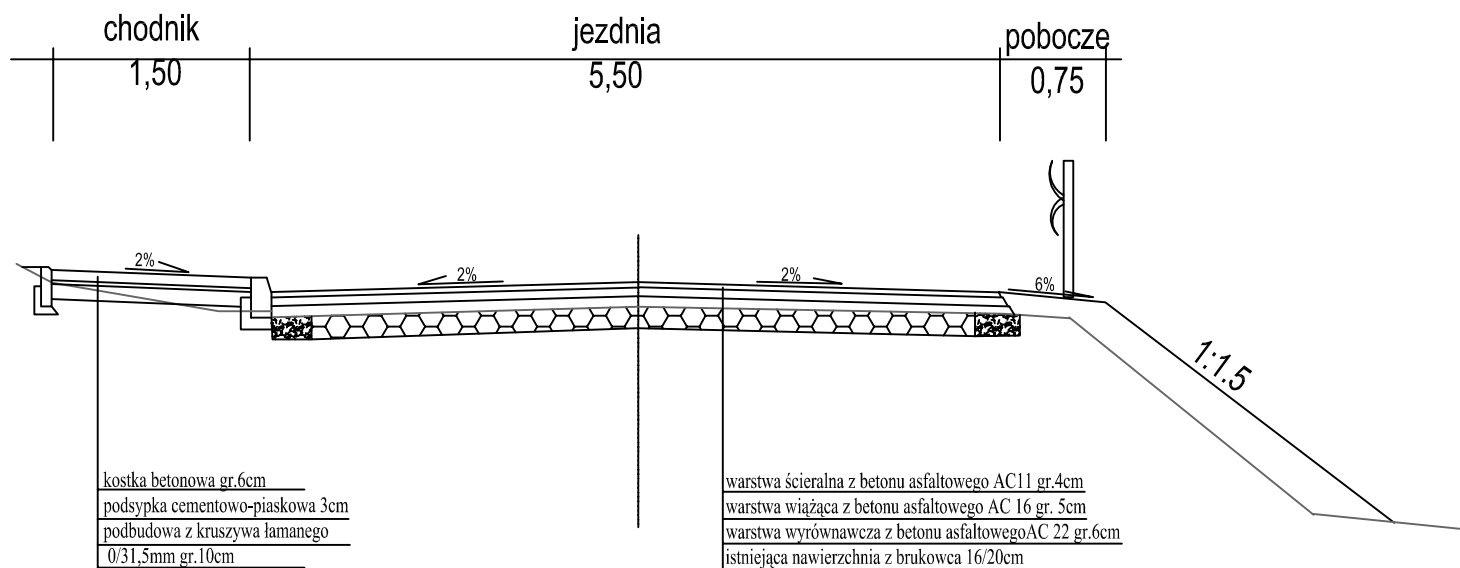

TEMAT:	Przekrój normalny i konstrukcyjny		nr. rys. 3
OBIEKT:	droga gminna nr.169038N		
ADRES:	działka nr.244/1obr.Muntowo		
INWESTOR:	Gmina Mrągowo, ul. Królewiecka 60A , 11-700 Mrągowo		Data: 12.2018
AUTOR PROJEKTU	Roman Szczepan	nr upr. 136/90/OL	podpis