



MIEJSCOWY PLAN ZAGOSPODAROWANIA PRZESTRZENNEGO TERENÓW USŁUGOWO-HANDLOWYCH W MARCINKOWIE, GMINA MRĄGOWO

Załącznik nr 1
do Uchwały Nr IX/64/24
Rady Gminy Mrągowo
z dnia 27 listopada 2024 r.

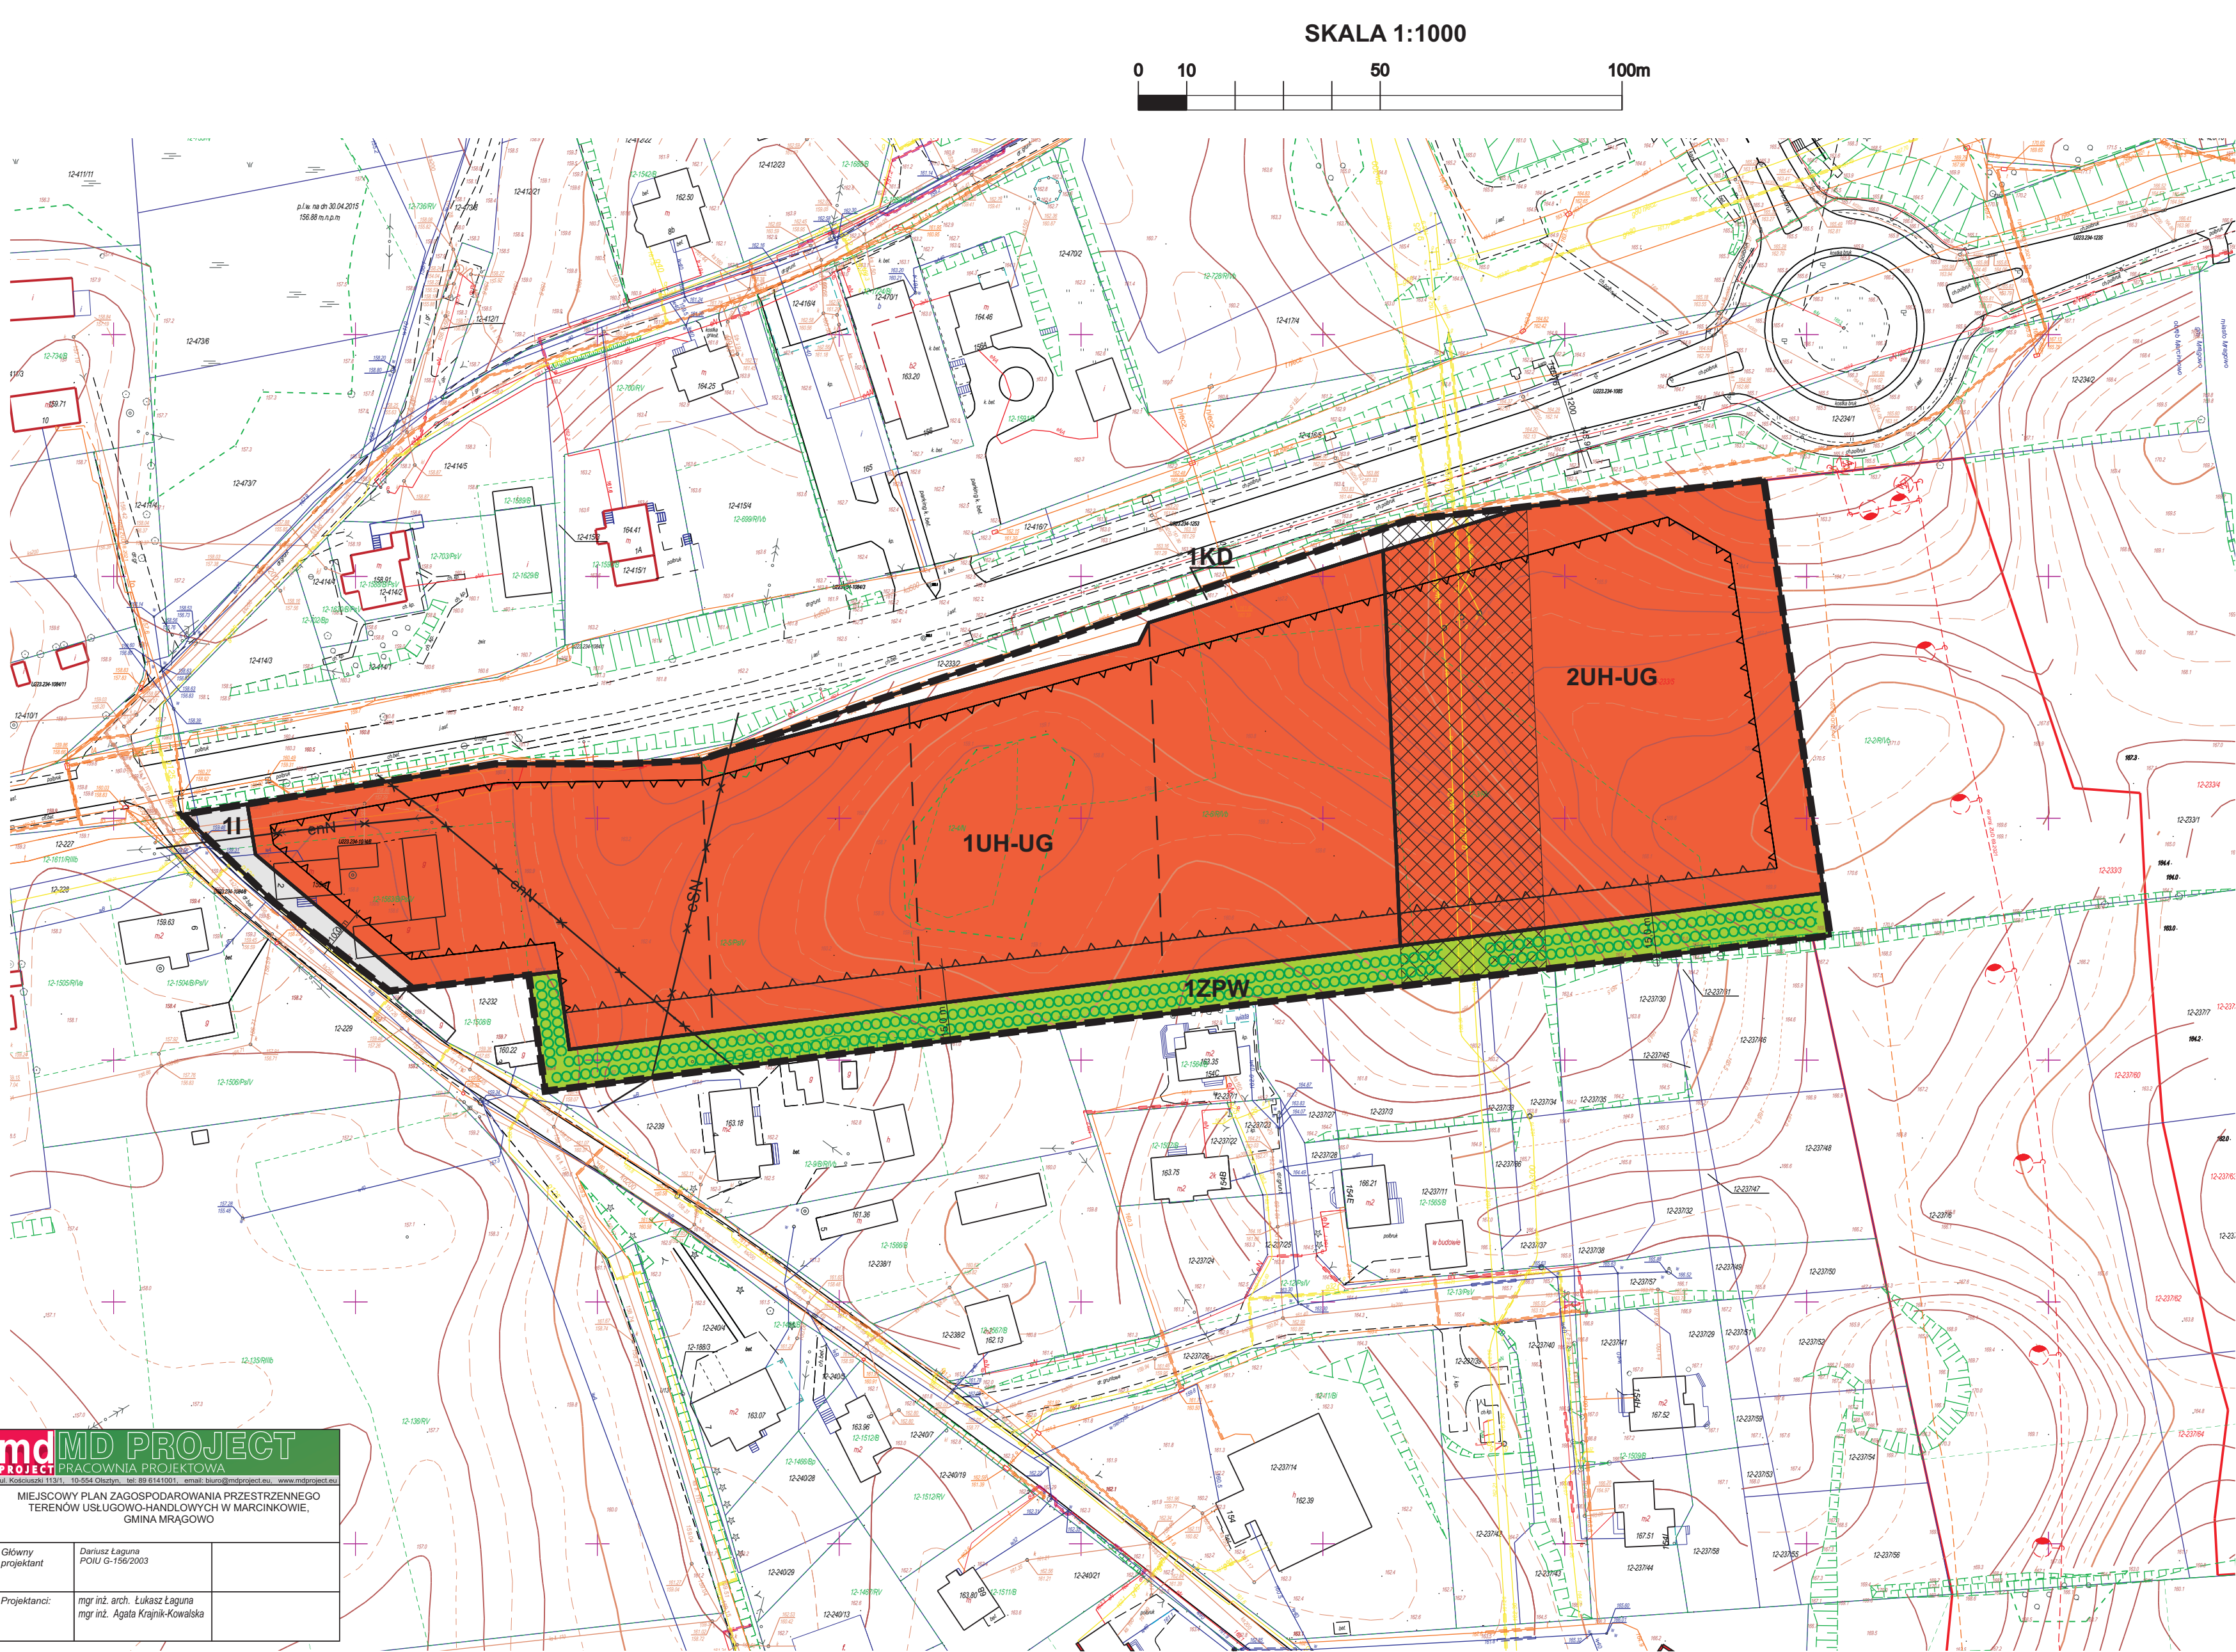

SKALA 1:1000

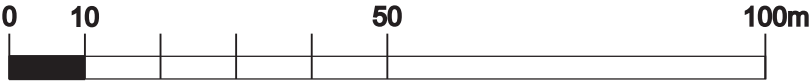

LEGENDA:

OZNACZENIA OGÓLNE	
	granice obszaru objętego planem
	linie rozgraniczające tereny o różnym przeznaczeniu lub różnych zasadach zagospodarowania
	nieprzekraczalne linie zabudowy
	strefa kontrolowana sieci gazowej wysokiego ciśnienia
	zasada lokalizacji nasadzeń szpalerowych zieleni izolacyjnej
	napowietrzna linia elektroenergetyczna (enN i eSN) do przebudowy
	wymiarowanie

PRZEZNACZENIE TERENÓW	
	UH-UG teren usług handlu lub usług gastronomii
	ZPW teren zieleni urządzonej
	KD teren komunikacji drogowej publicznej
	I teren infrastruktury technicznej

Państwowy układ współrzędnych geodezyjnych:
ETRS 1989 Poland Cs2000 Zone 7
Źródło danych: Starostwo Powiatowe w Mrągowie